

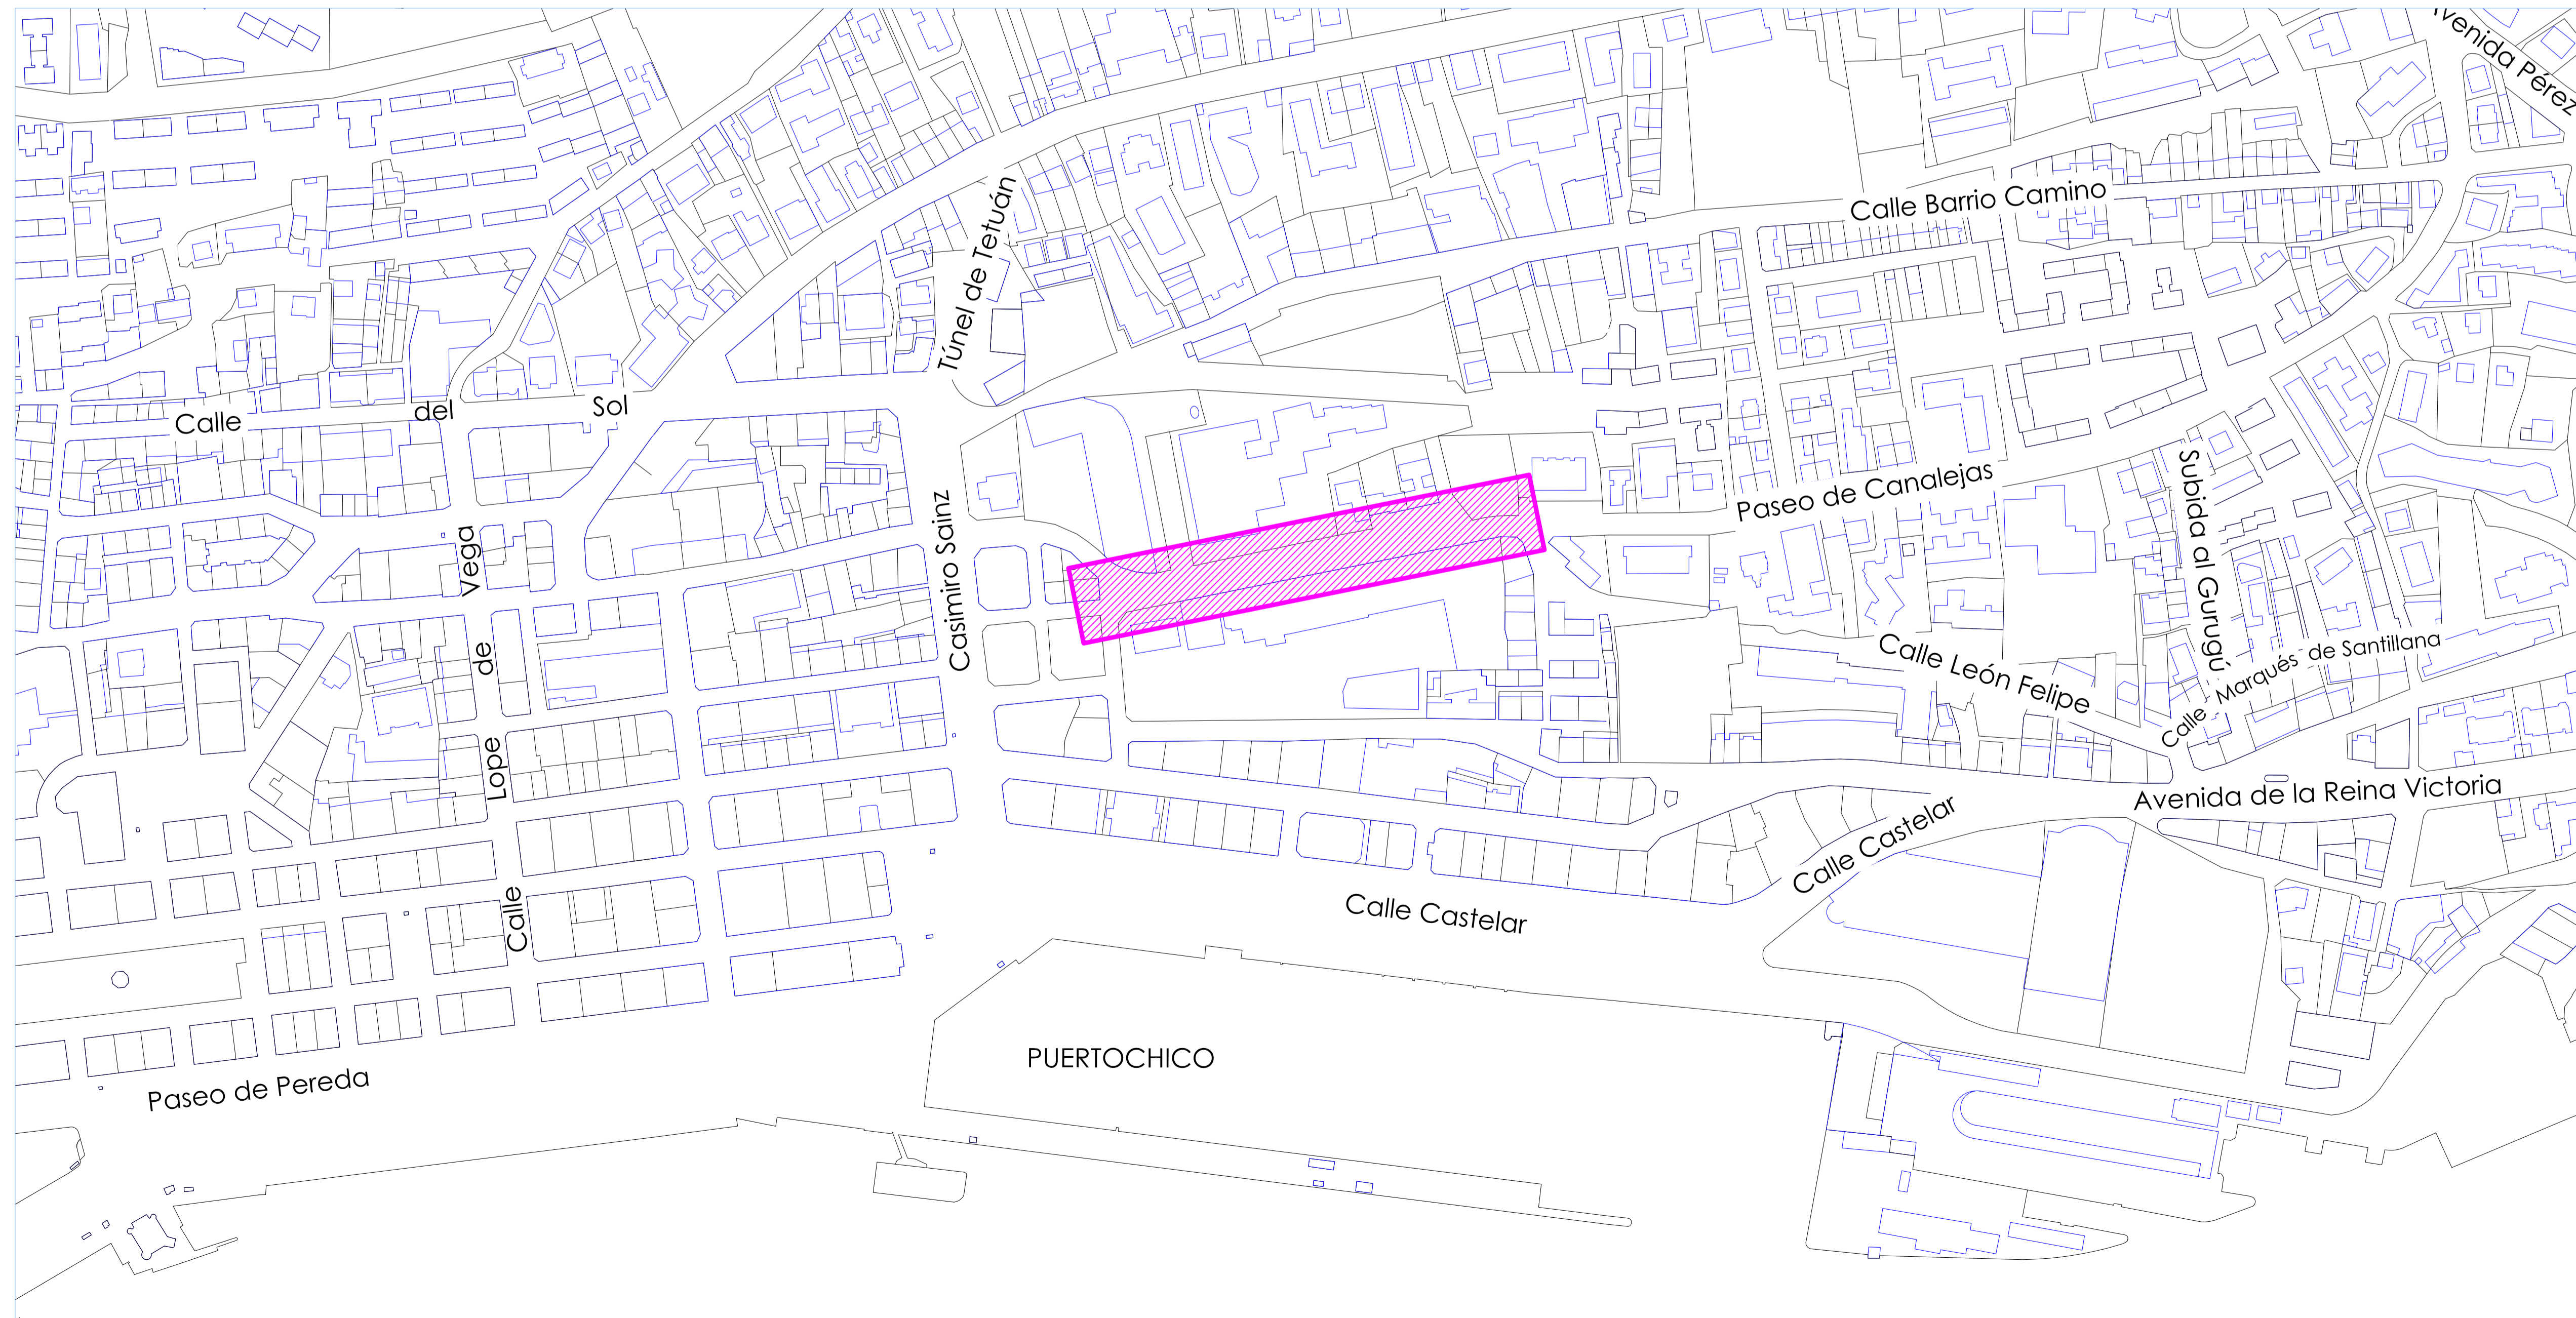



E: 1 / 25000

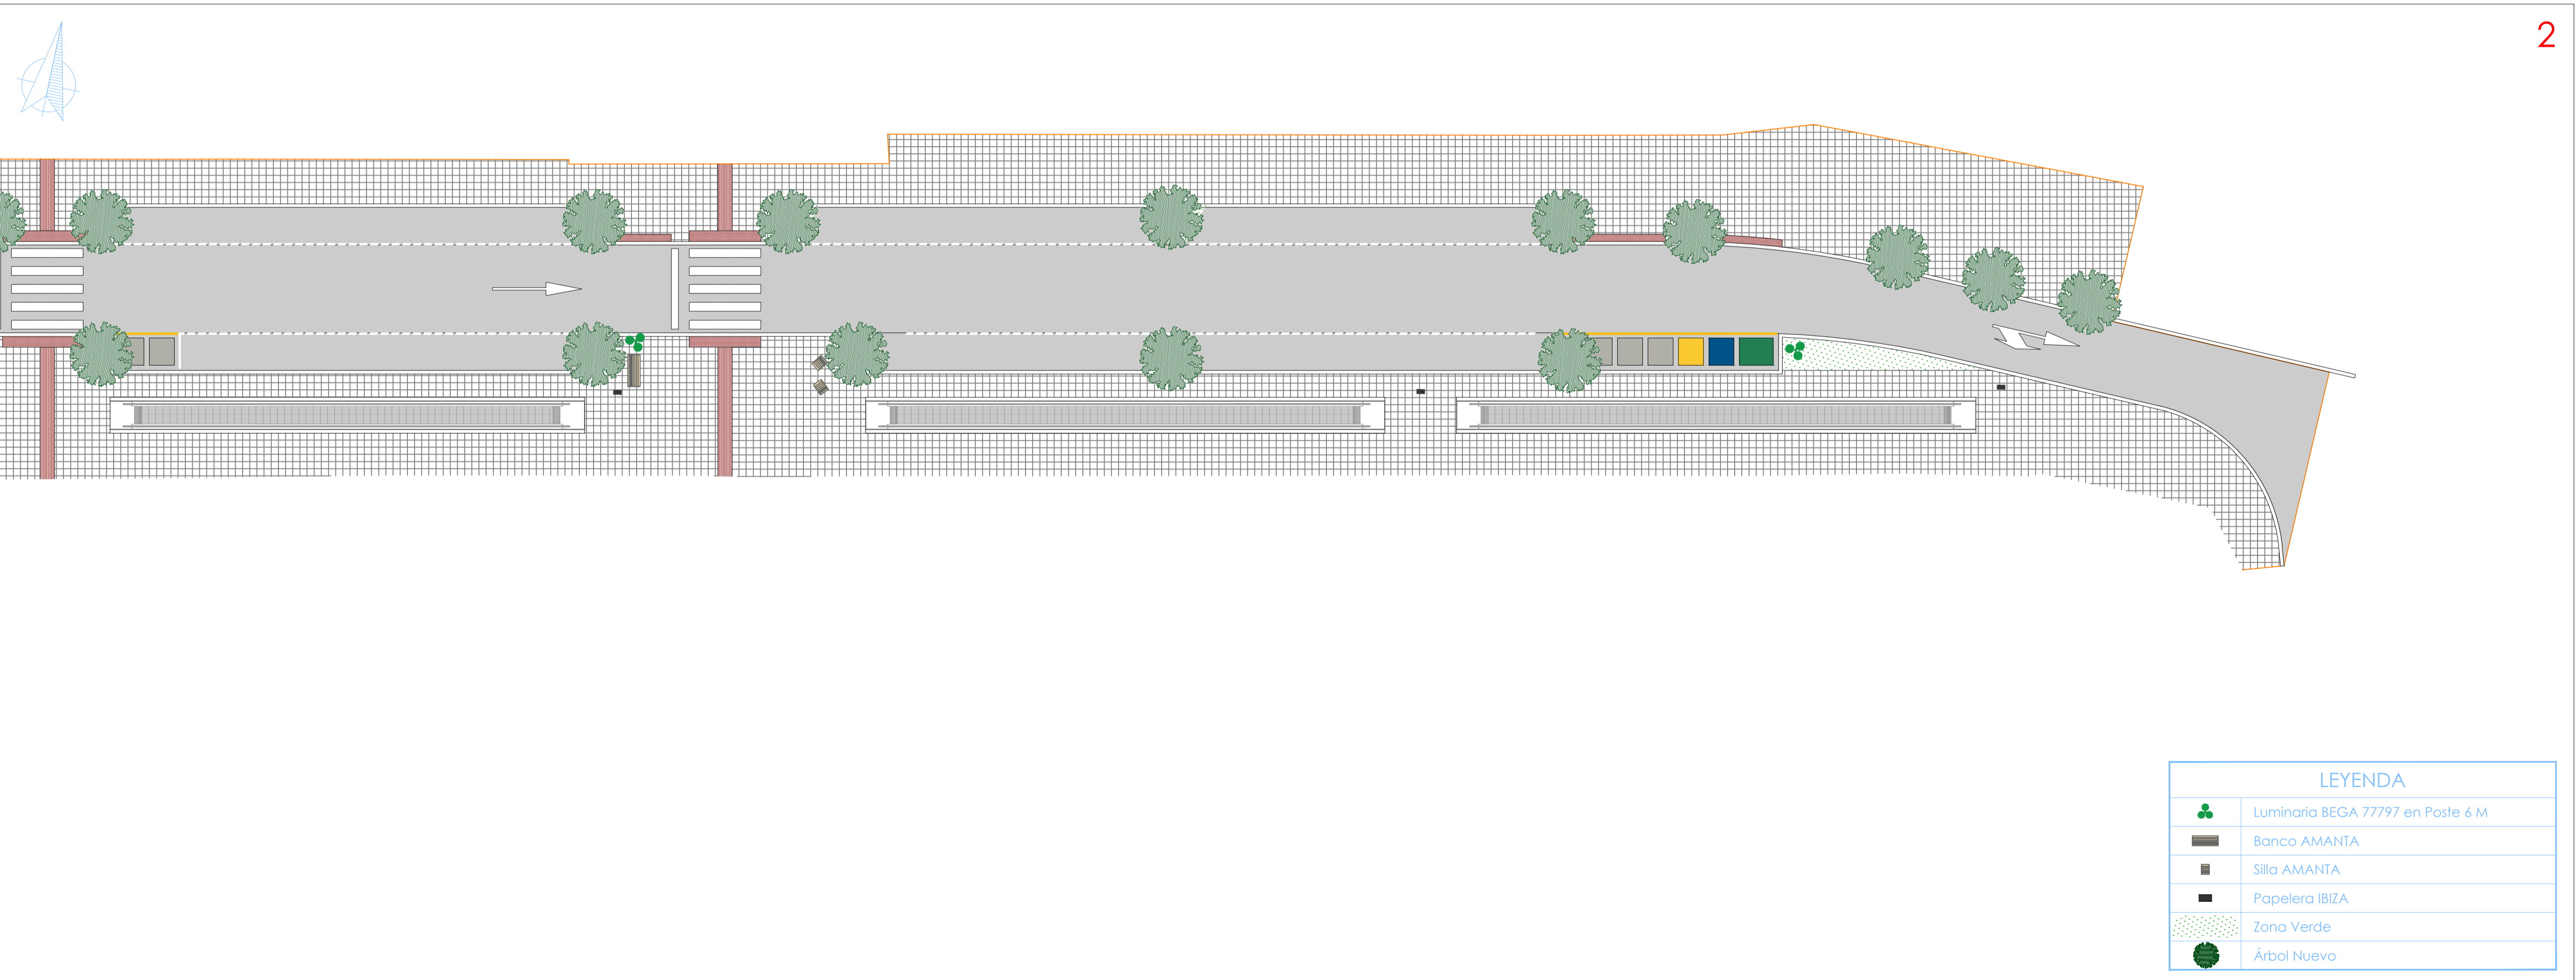

E: 1 / 2000

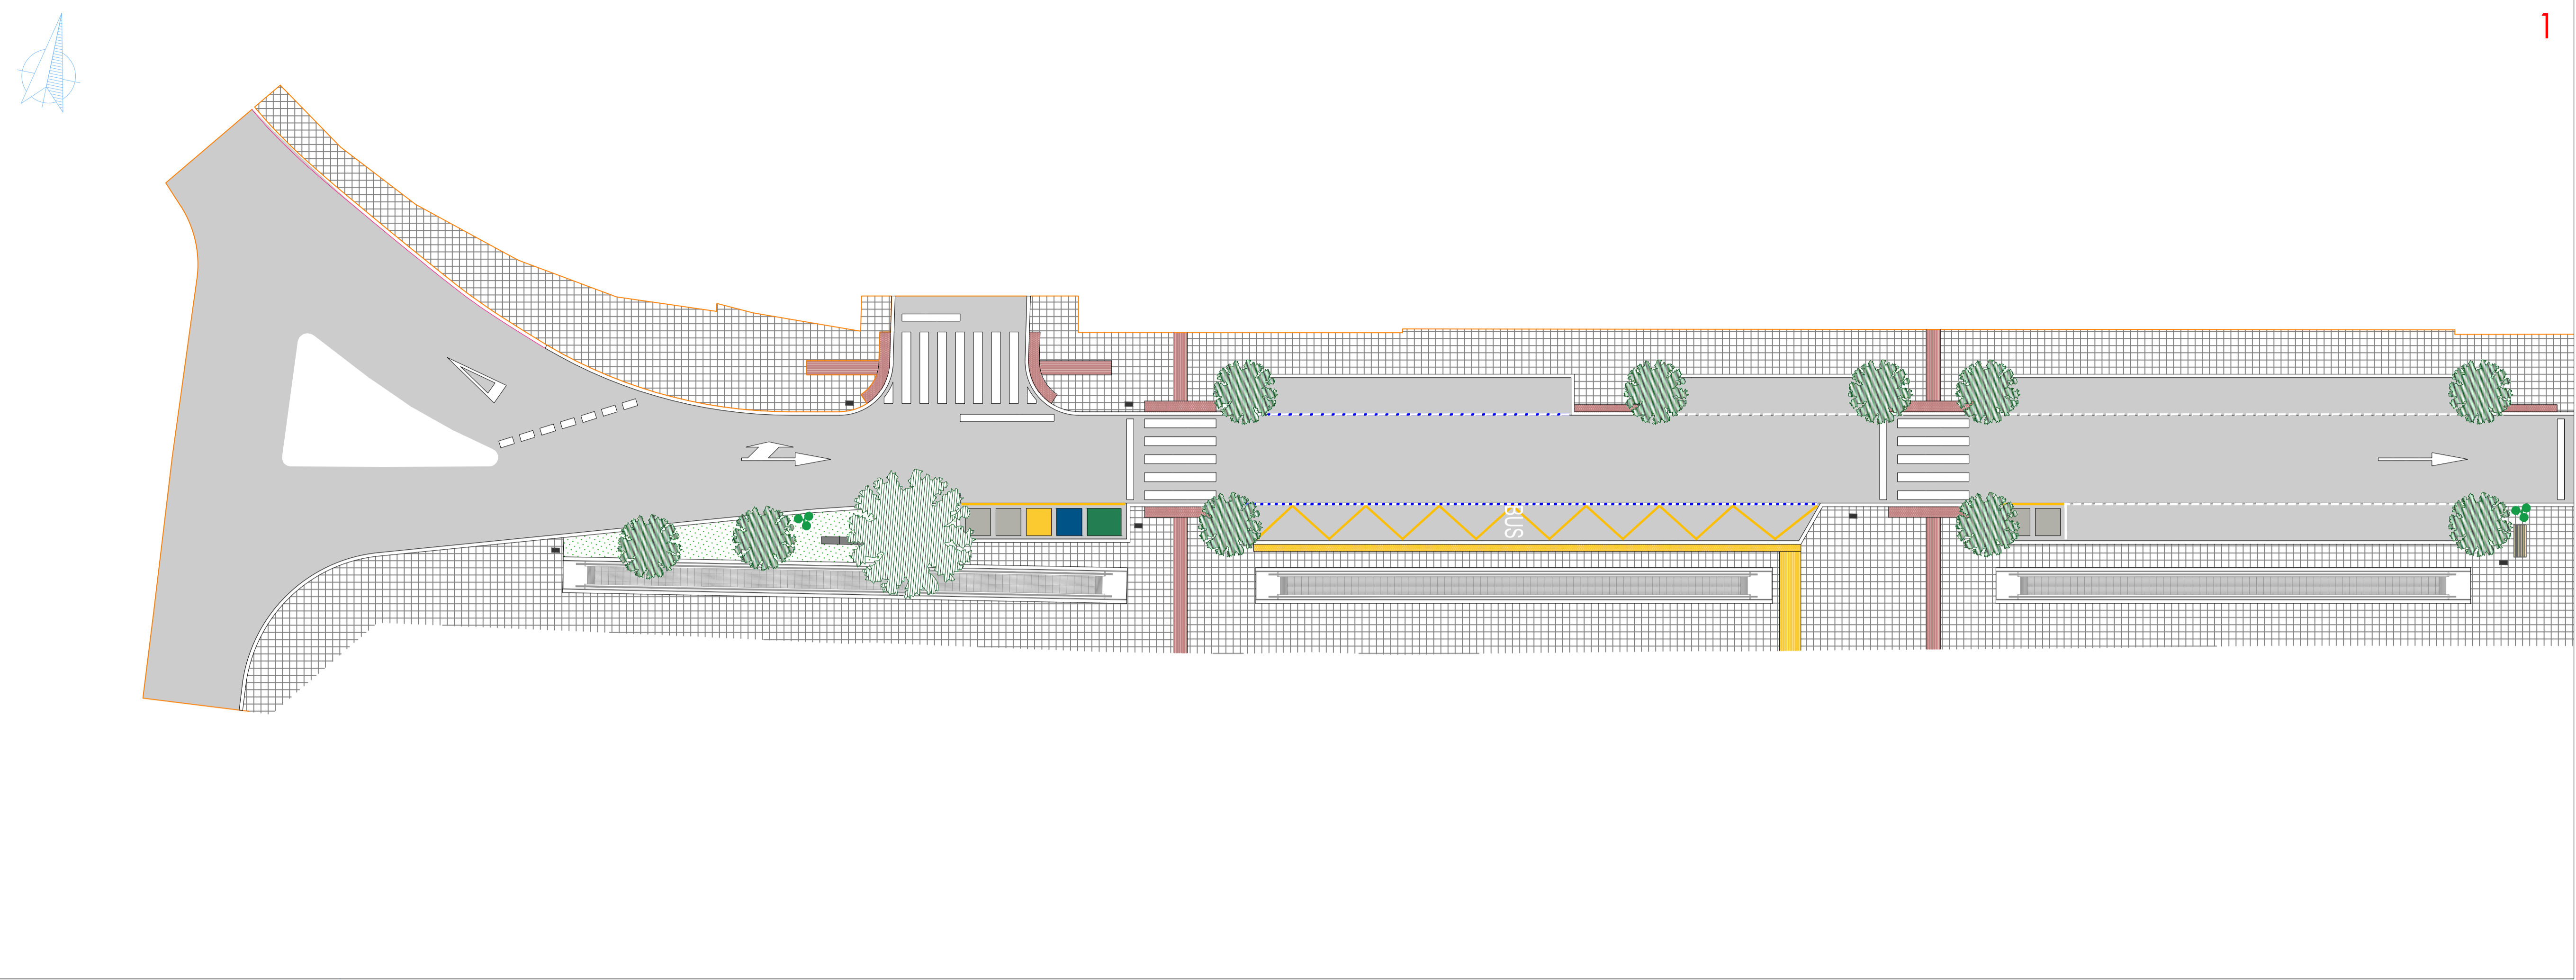


LEYENDA	
	Luminaria BEGA 77797 en Poste 6 M
	Banco AMANTA
	Silla AMANTA
	Papelera IBIZA
	Zona Verde
	Árbol Nuevo

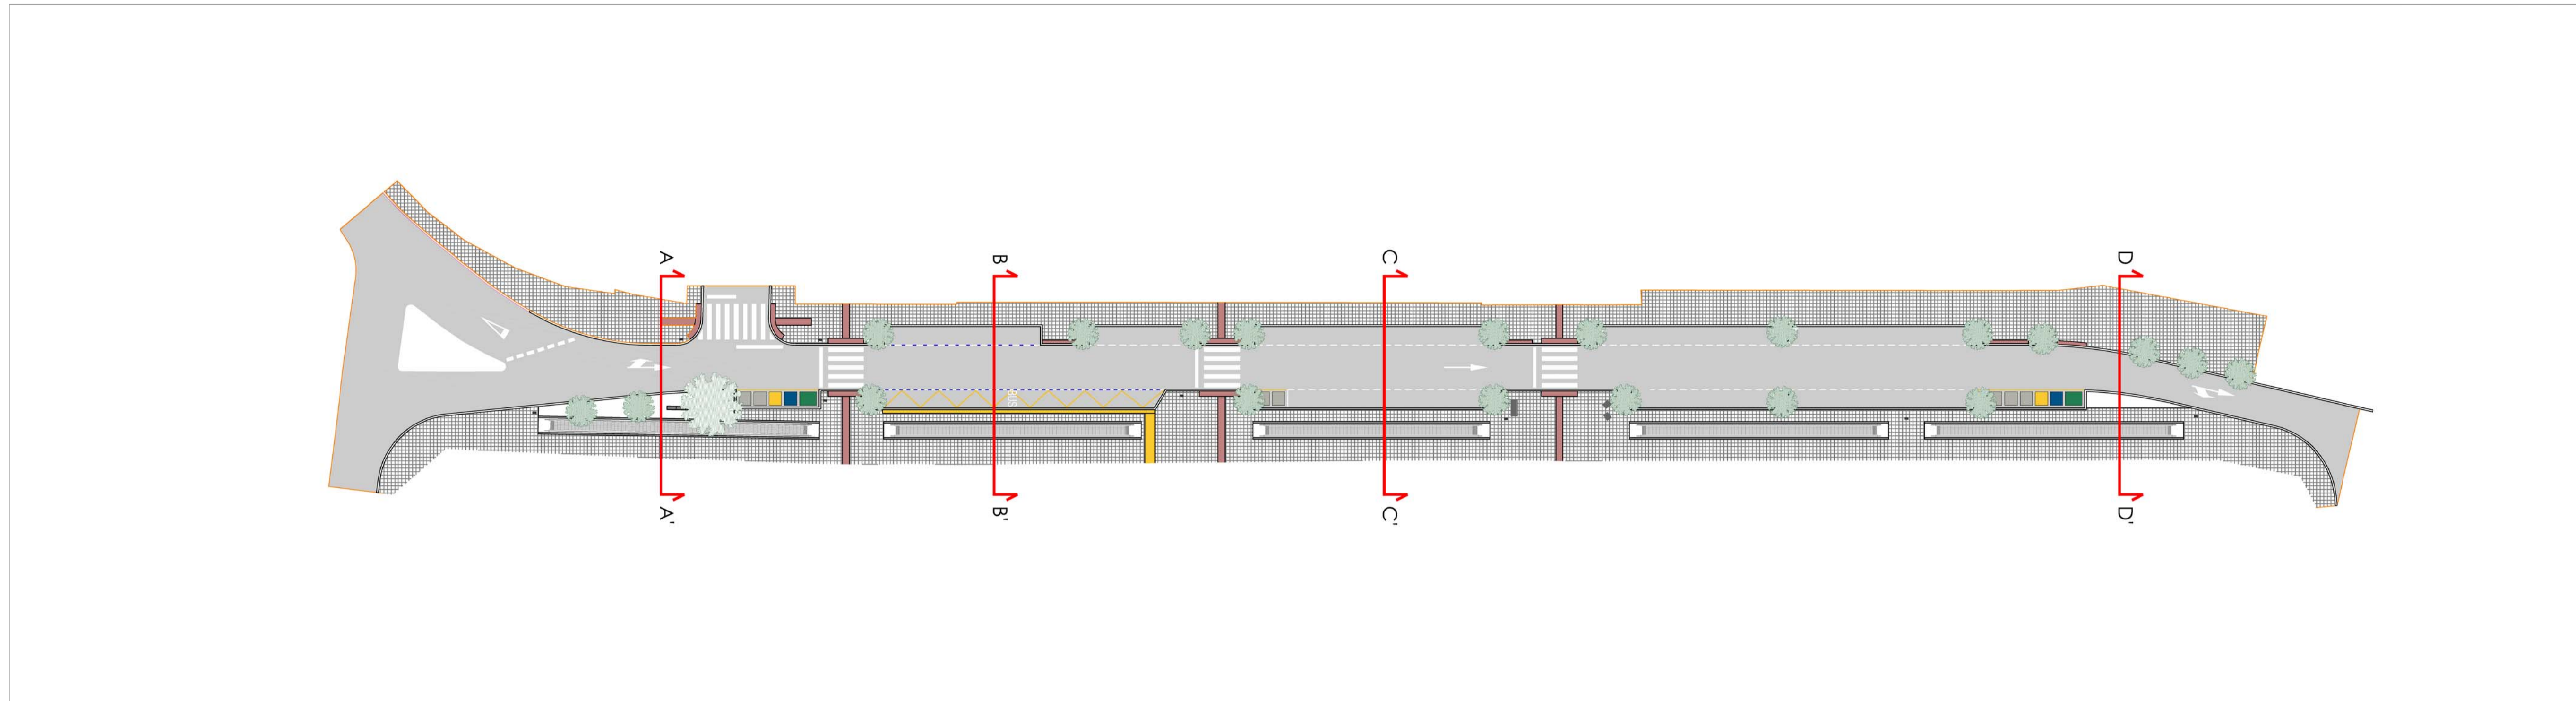


SECCIÓN A-A'




SECCIÓN B-B'

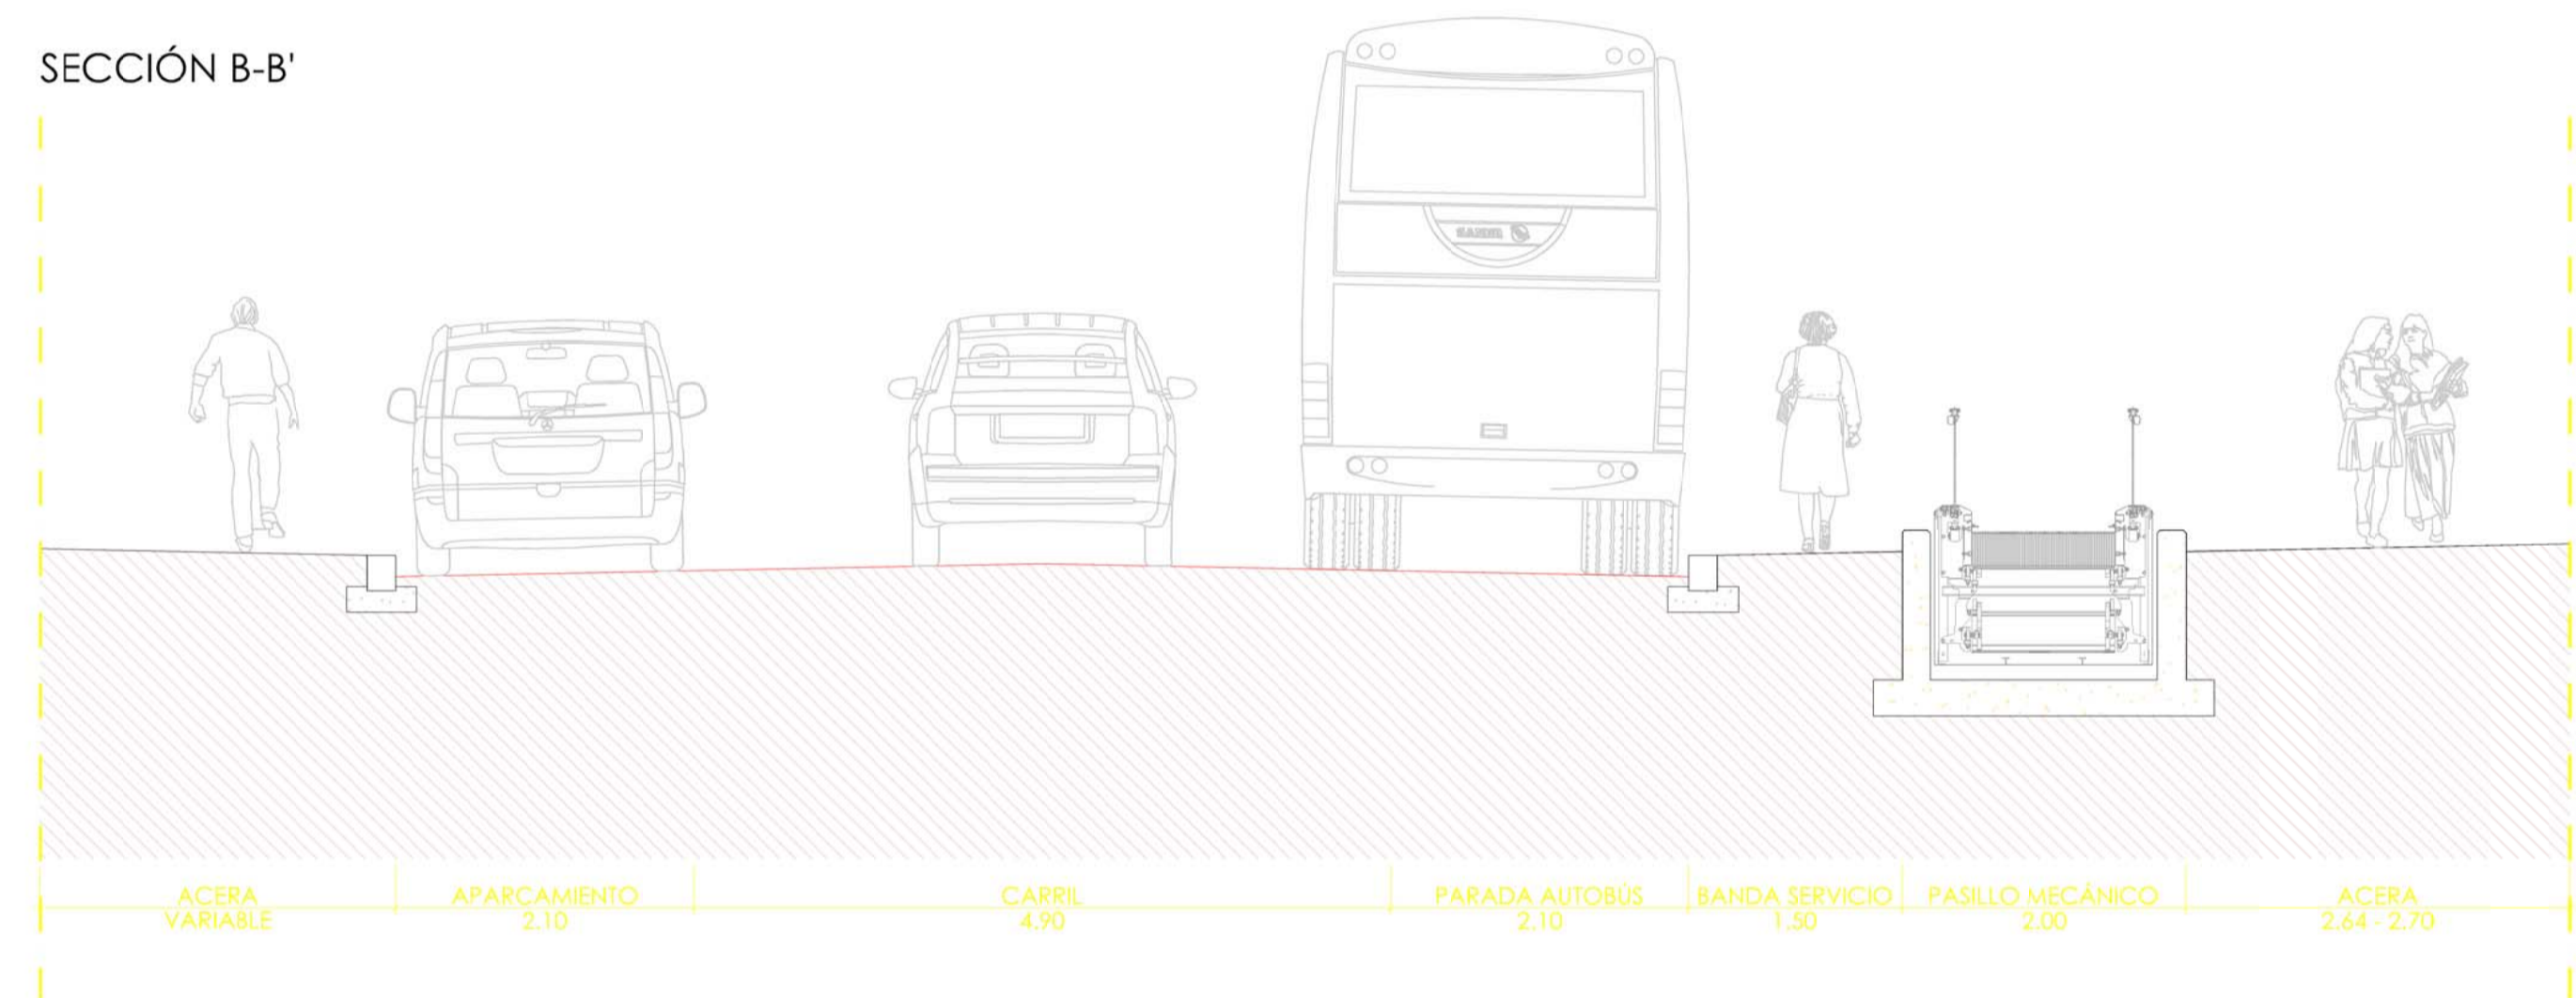


SECCIÓN C-C'

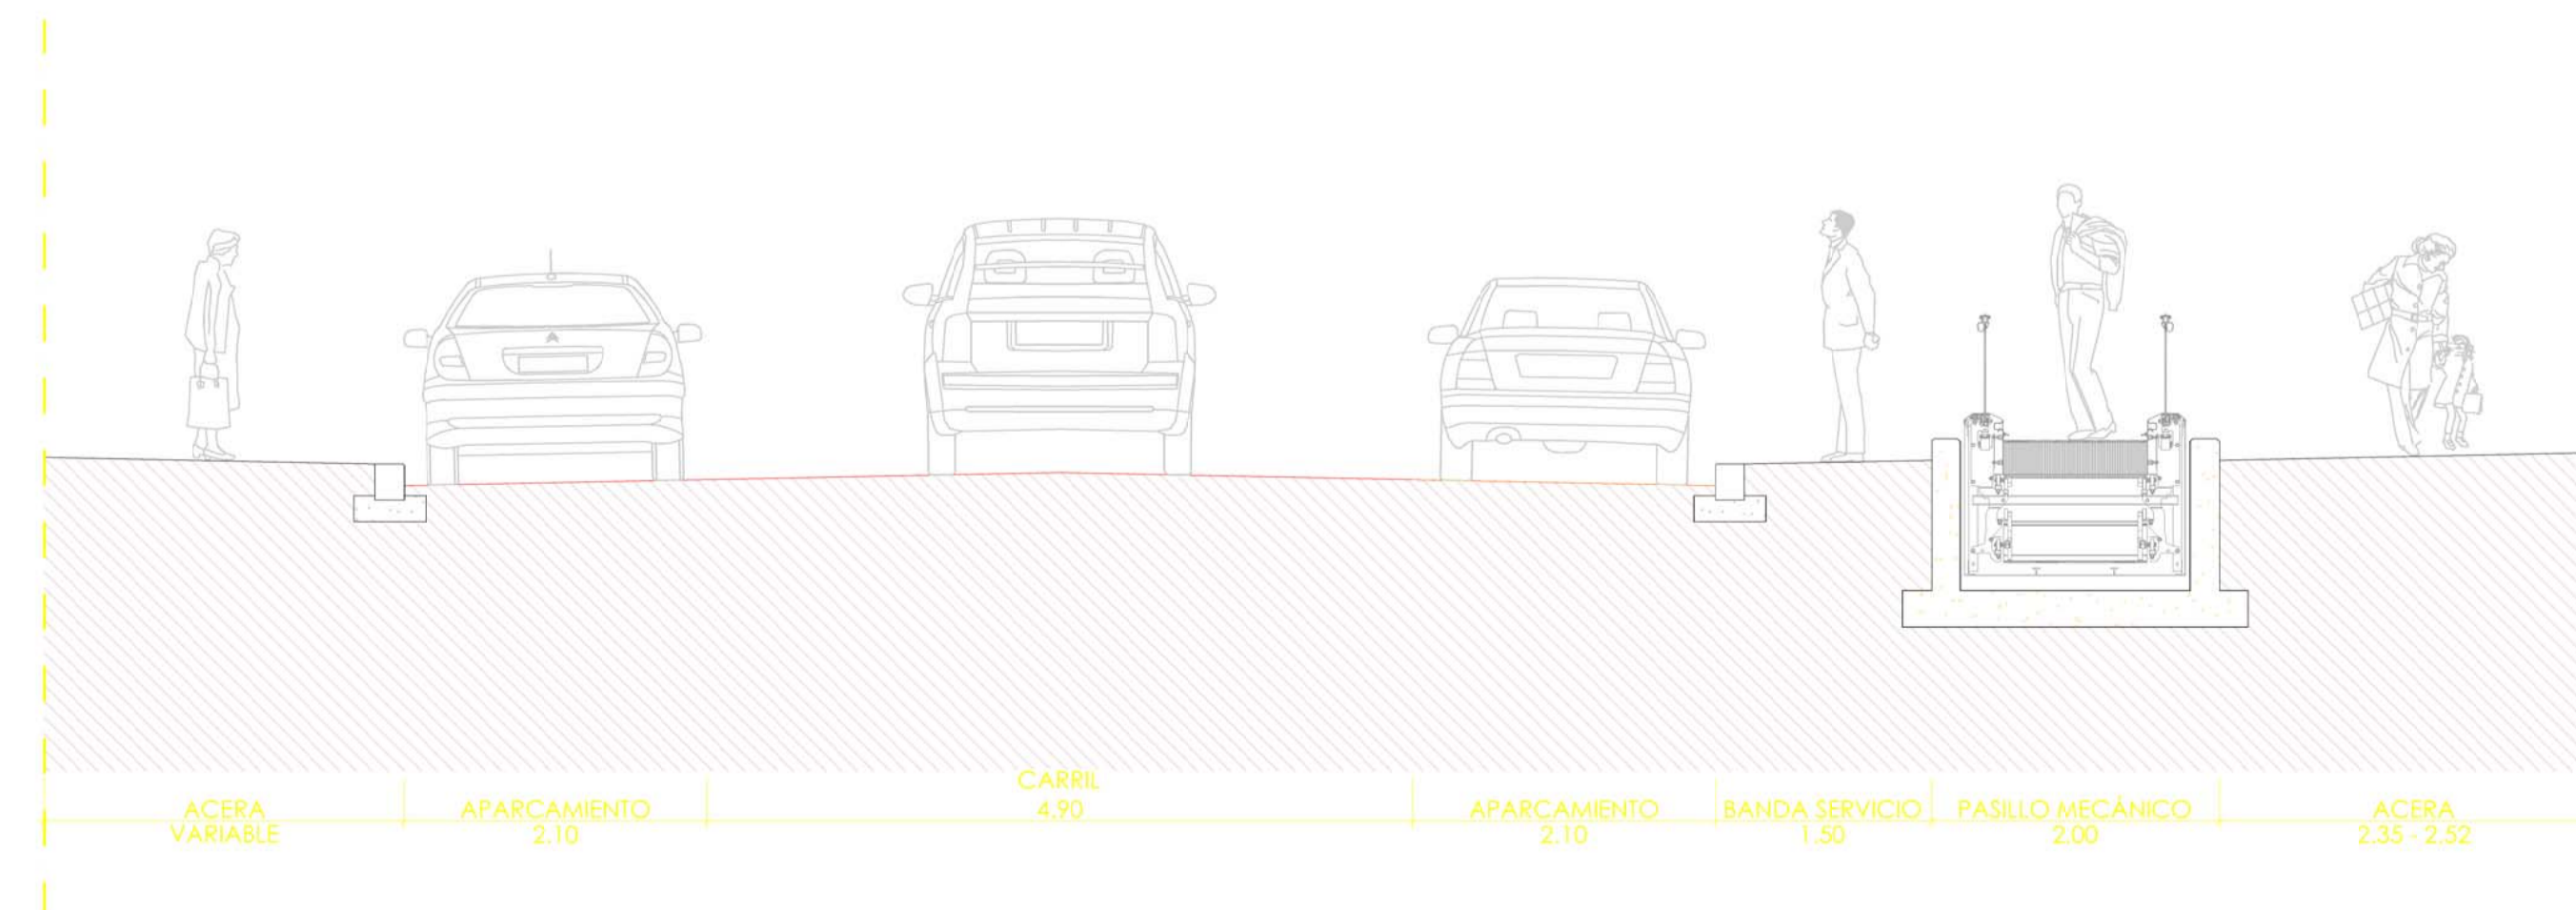


SECCIÓN D-D'

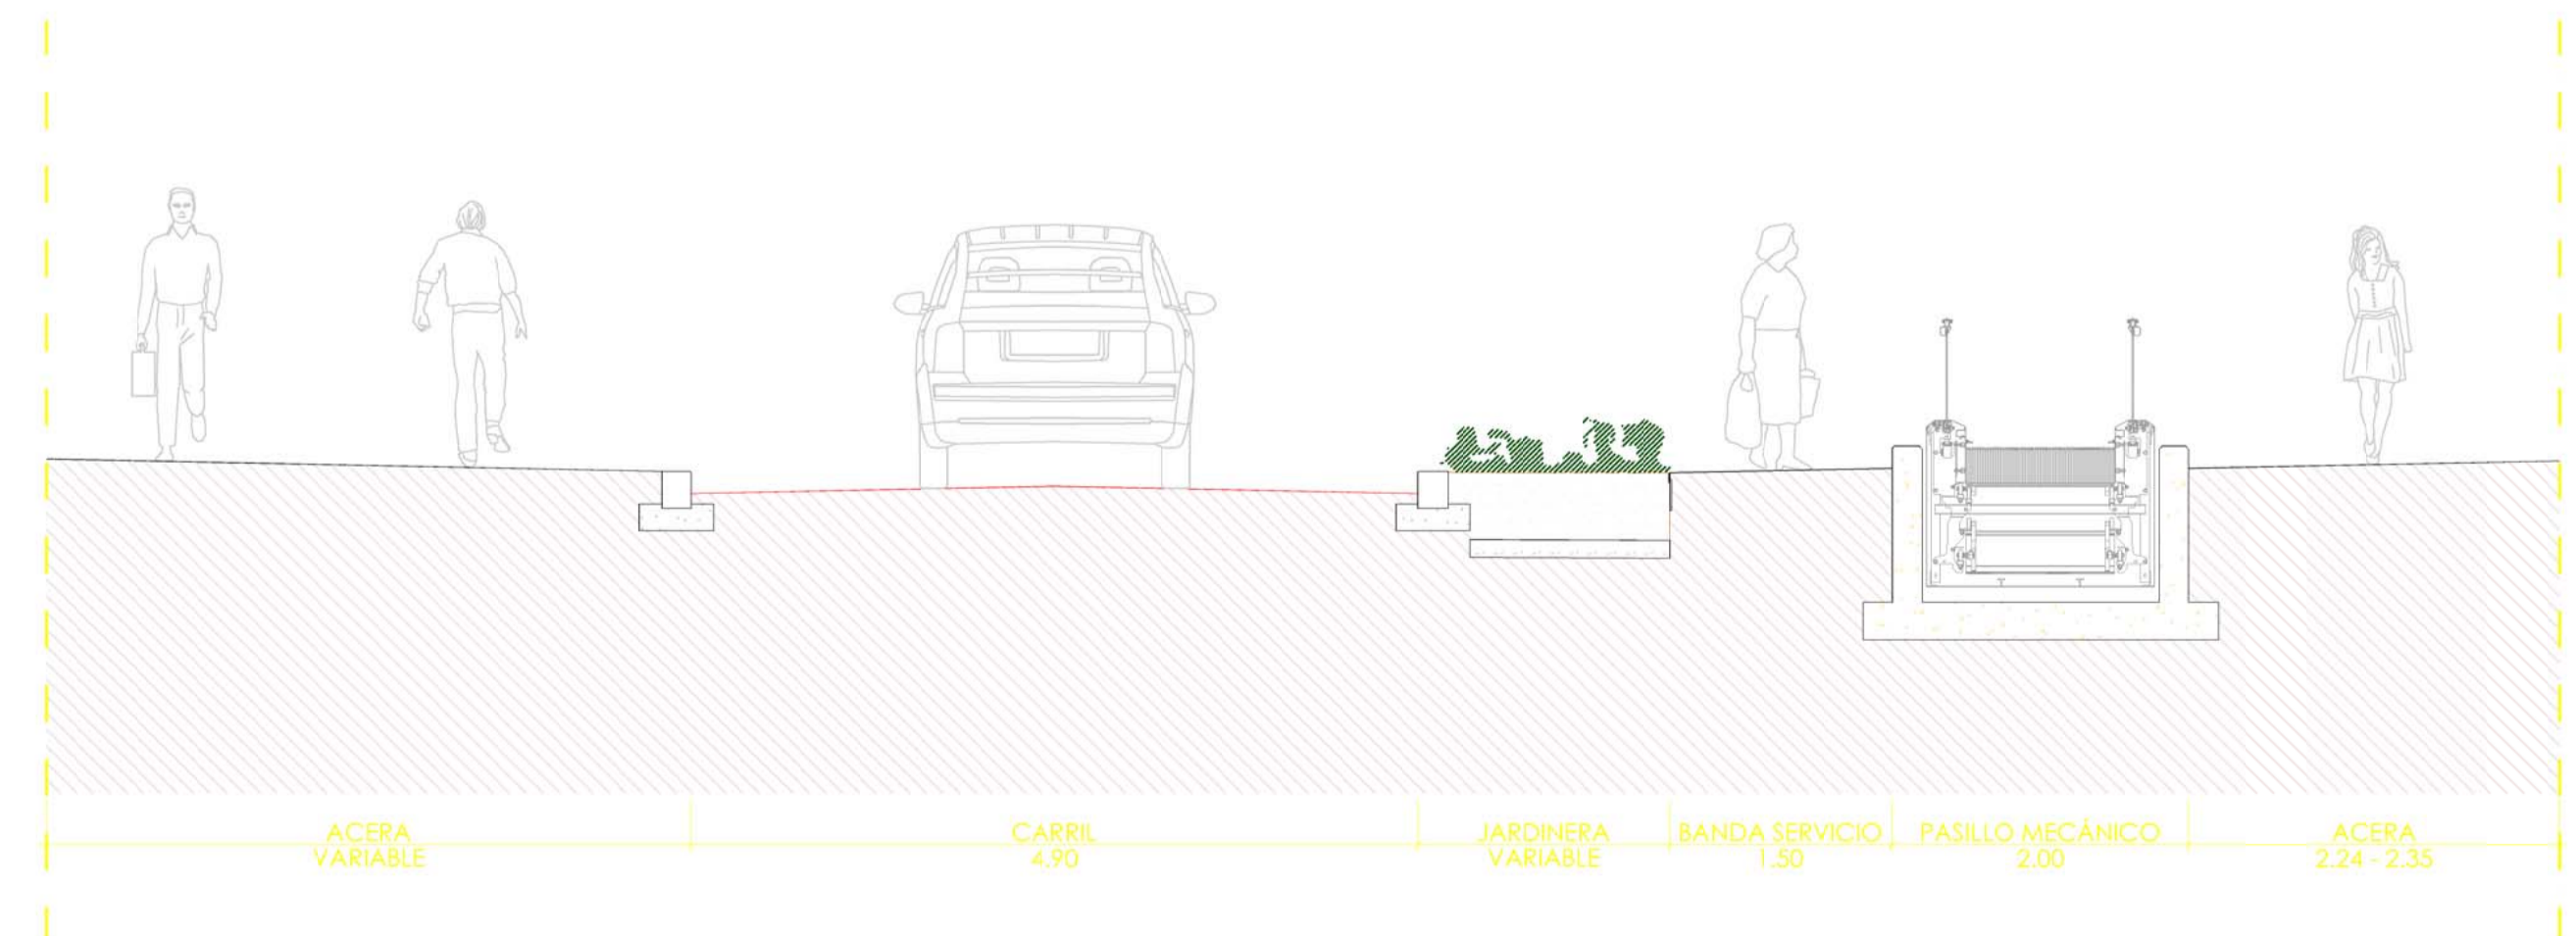


PLANTA. TRAMO INFERIOR
E: 1/200

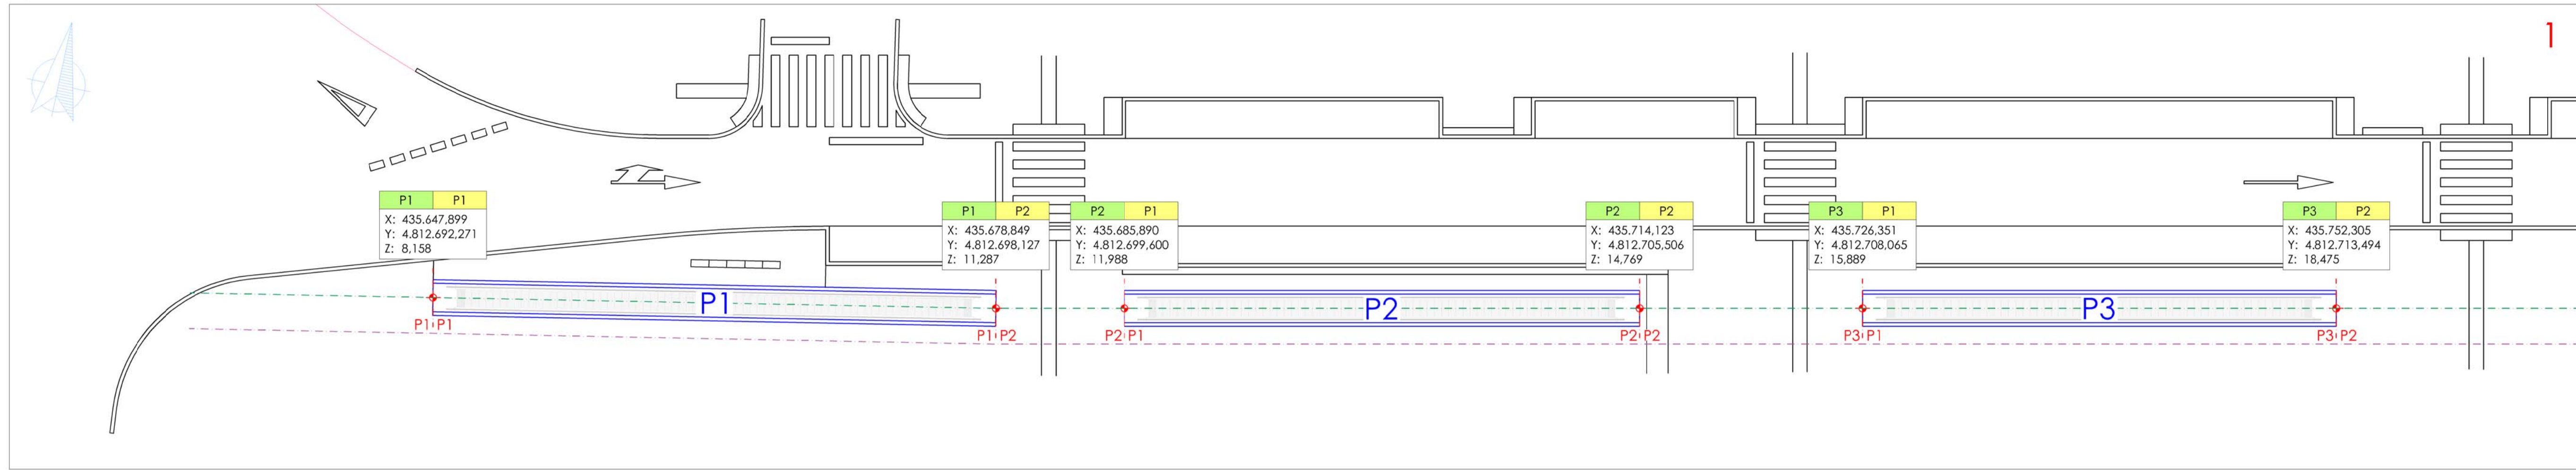


PERFIL LONGITUDINAL. TRAMO INFERIOR
E: 1/200 (Cotas en m)

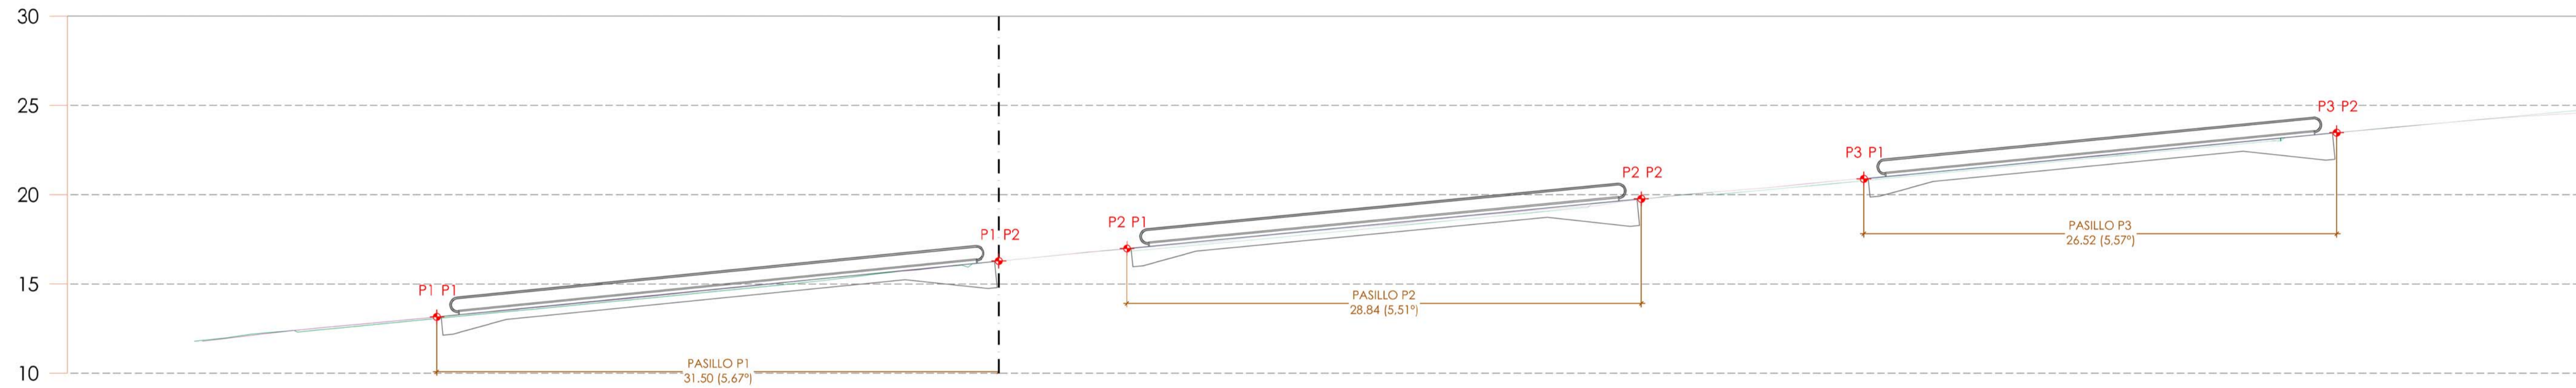

PLANTA. TRAMO SUPERIOR
E: 1/200

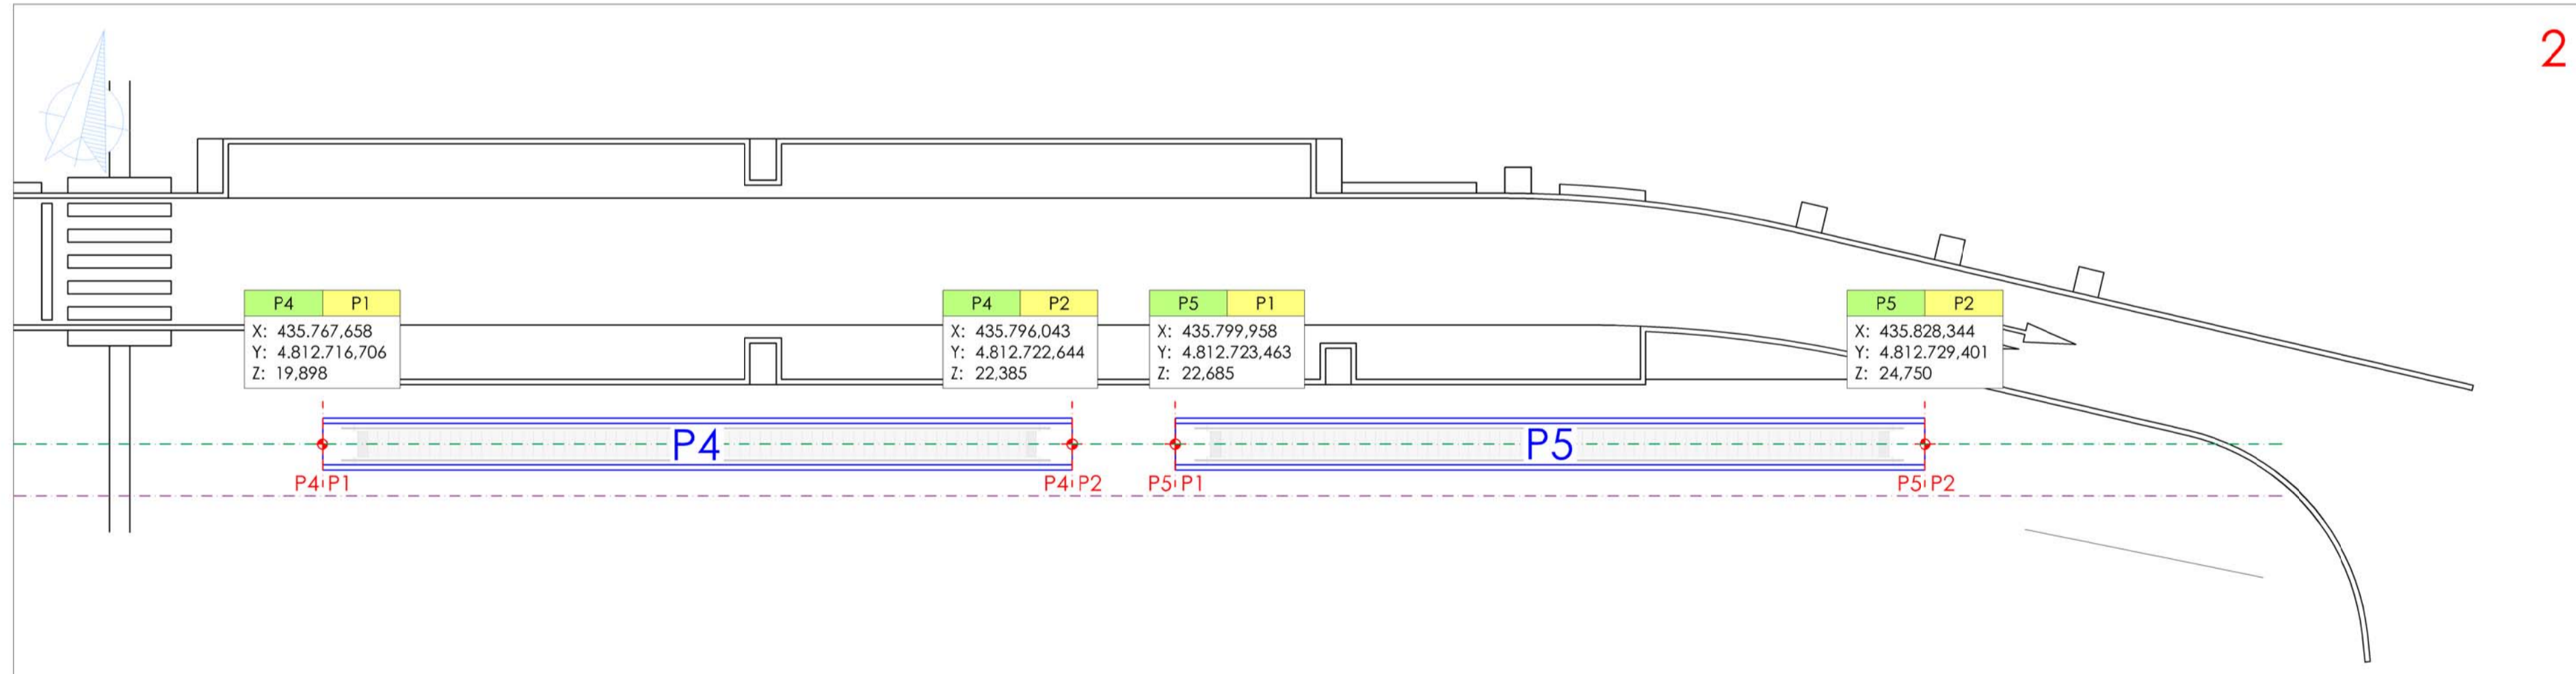

PERFIL LONGITUDINAL. TRAMO SUPERIOR
E: 1/200 (Cotas en m)

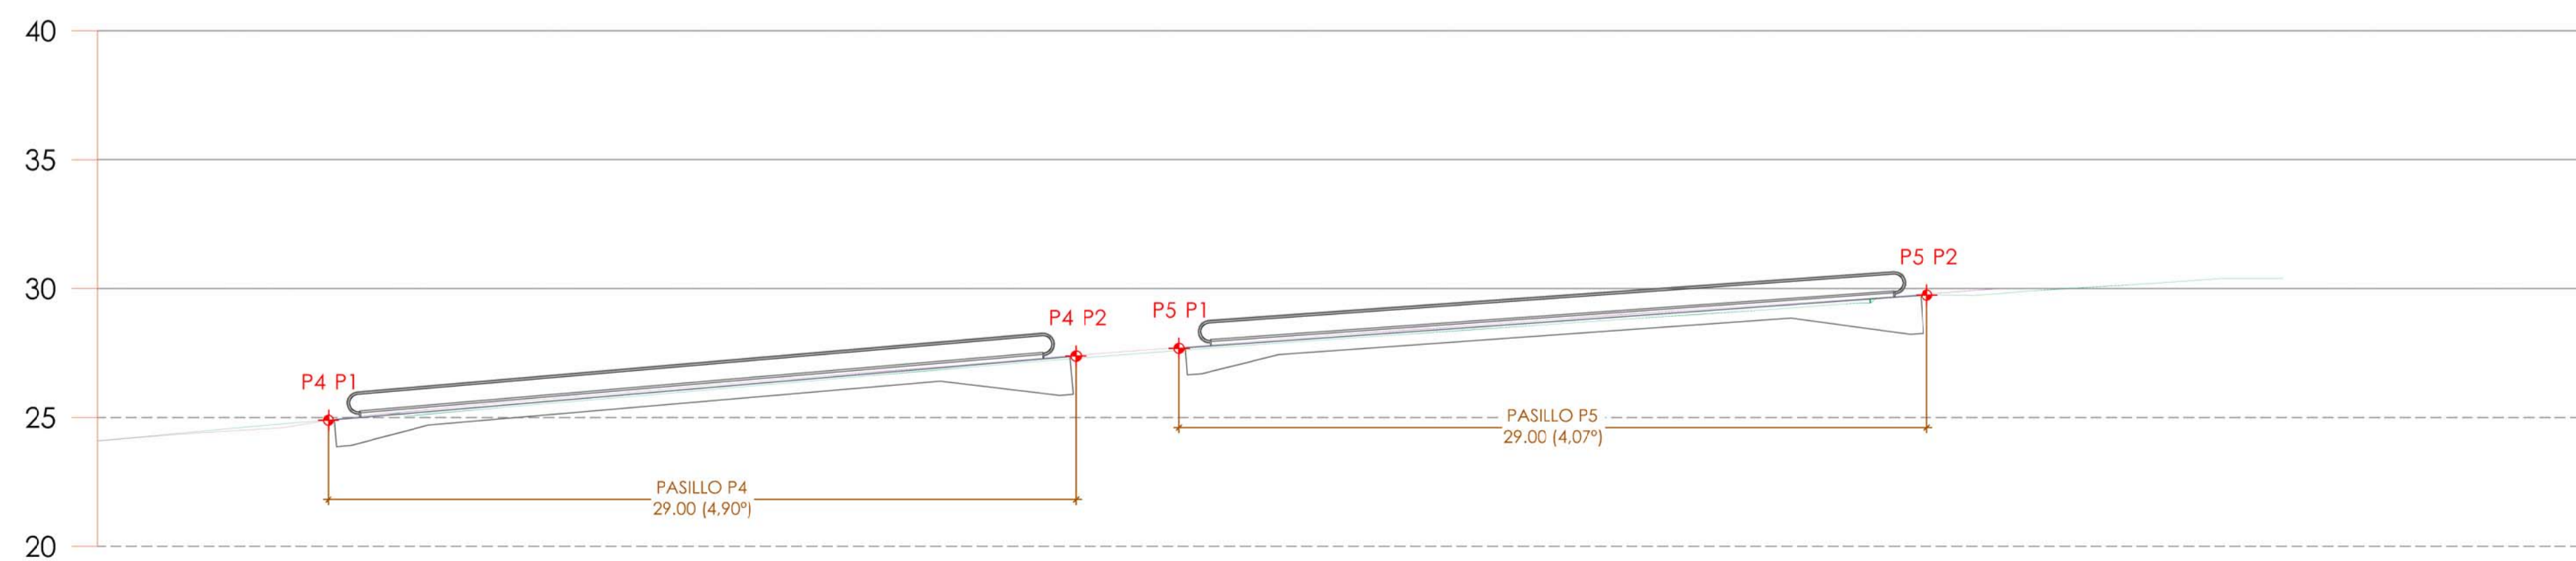

LEYENDA	
	Rasante Actual - Eje Elementos
	Rasante Actual - Eje Acera
	Rasante Futura Elementos Mecánicos

